



PERÚ Ministerio de Desarrollo Agrario y Riego

Proyecto :
ADQUISICIÓN E INSTALACIÓN DE PANELES DE METAL PARA LAS OFICINAS DEL DESPACHO MINISTERIAL DEL MINISTERIO DE DESARROLLO AGRARIO Y RIEGO - MIDAGRI

Especialidad :

ARQUITECTURA - PISO 13

Plano :

DISTRIBUCIÓN - SITUACIÓN ACTUAL

LAMINA :

A-01

DEPARTAMENTO : LIMA

PROVINCIA : LIMA

DISTRITO : JESUS MARIA

JR. CAHUIDE N°805

Digitalizado :
D.O.X.



Escala :
1/50

Datum :

Zona Geográfica :

Fecha :

OCTUBRE 2025

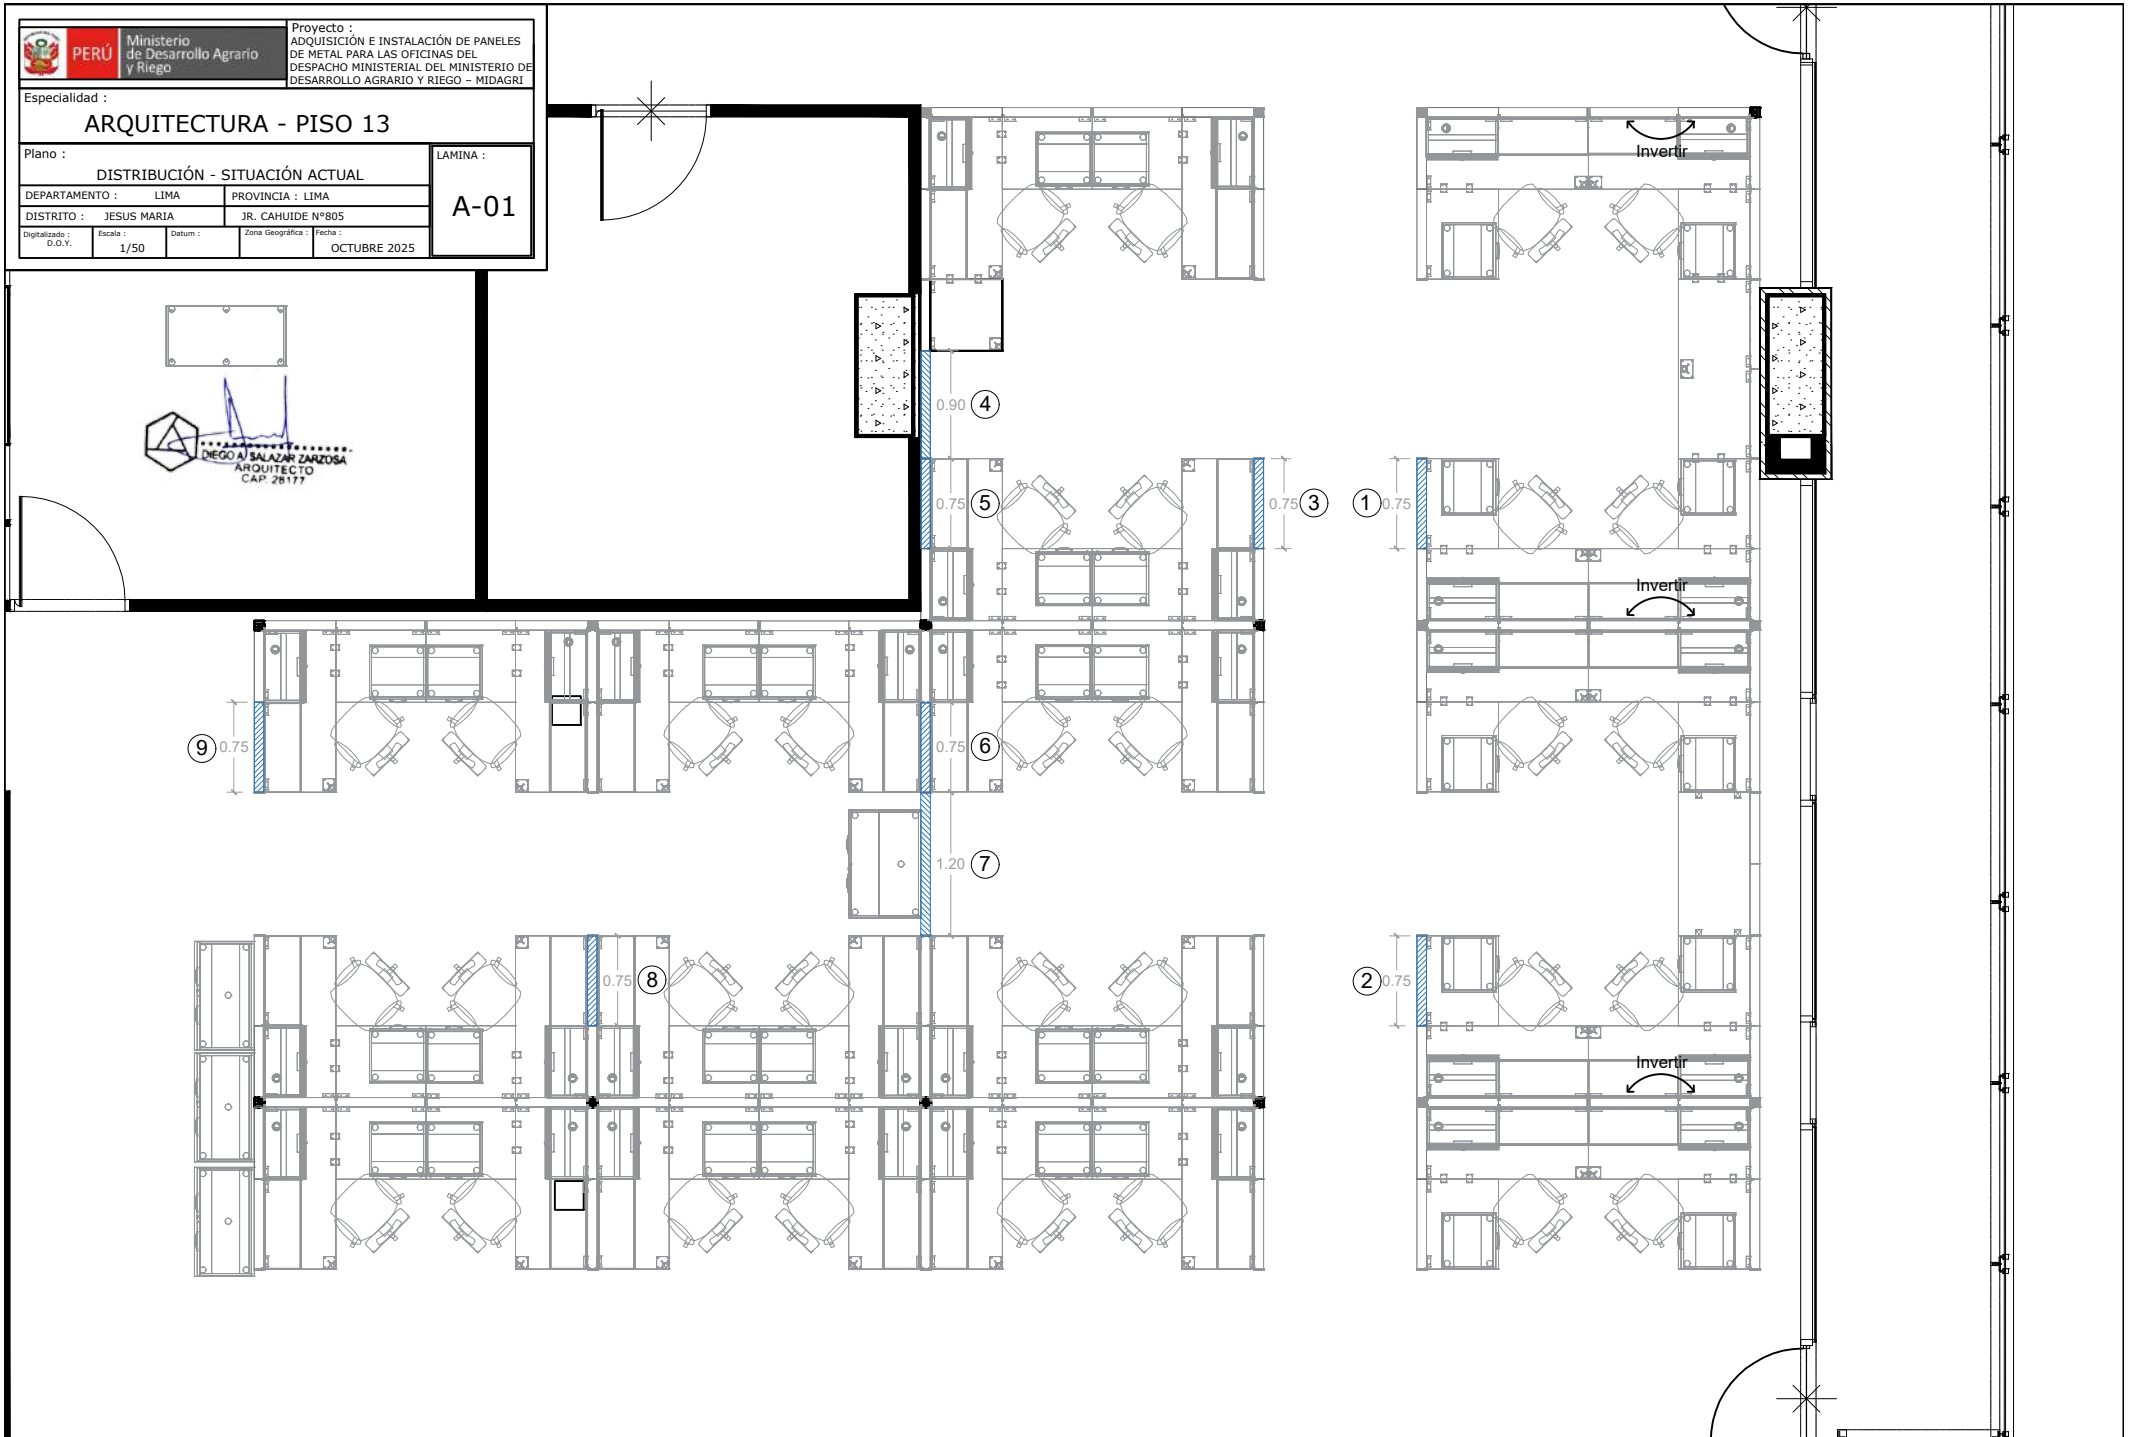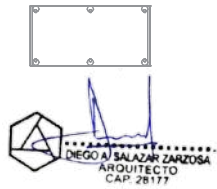



Ministerio de Desarrollo Agrario y Riego

Proyecto : ADQUISICIÓN E INSTALACIÓN DE PANELES DE METAL PARA LAS OFICINAS DEL DESPACHO MINISTERIAL DEL MINISTERIO DE DESARROLLO AGRARIO Y RIEGO - MIDAGRI

Especialidad : ARQUITECTURA - PISO 13

Plano : DISTRIBUCIÓN - PROPUESTA ARQUITECTONICA

LAMINA : A-02



DEPARTAMENTO : LIMA PROVINCIA : LIMA

DISTRITO : JESUS MARIA JR. CAHUIDE N°805

Digitalizado : D.O.X. Escala : 1/50 Datum : Zona Geográfica : Fecha : OCTUBRE 2025



LEYENDA	
	PANELES NUEVOS A INSTALAR
	PANELES A REUBICAR Y REINSTALAR
	TABLEROS MELAMINA NUEVOS A INSTALAR

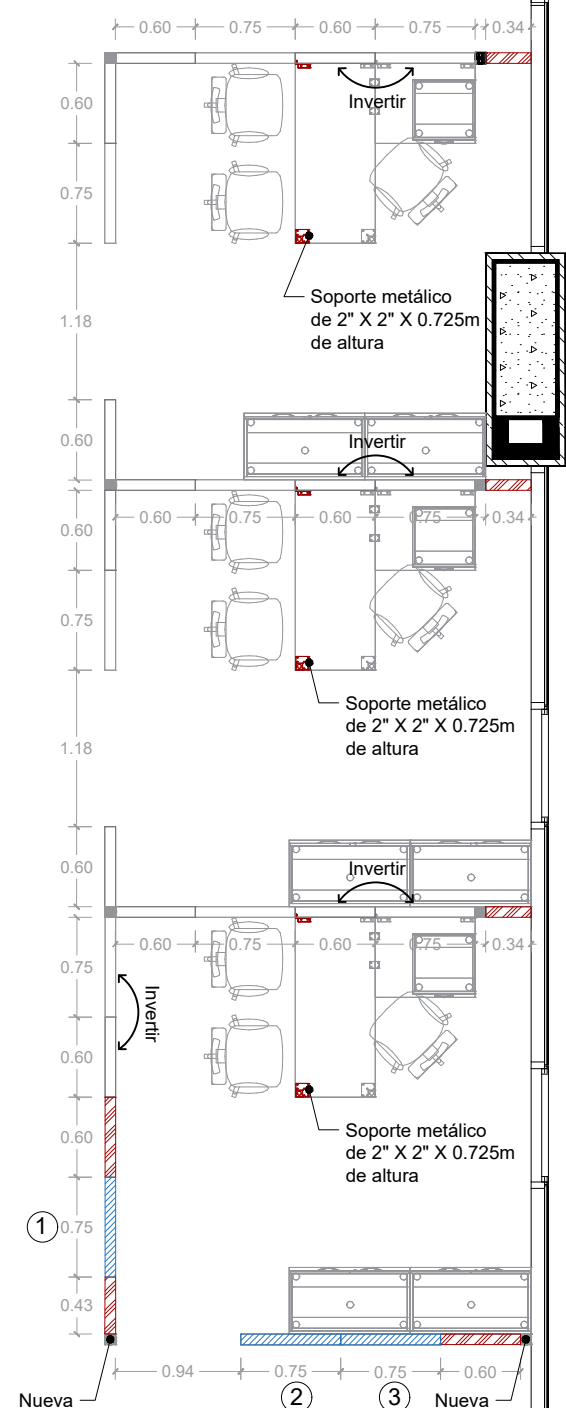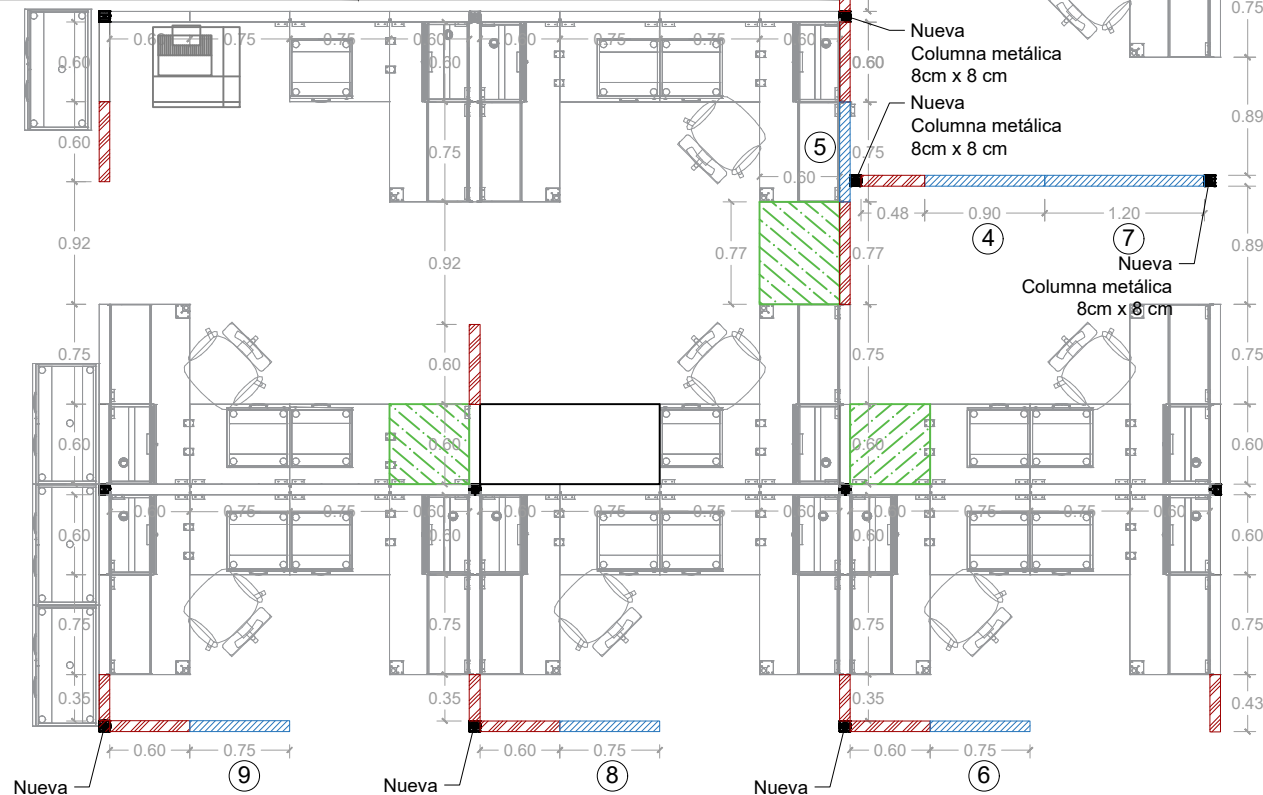

..I\desktop\MIDAGRI\1 - MAYO\LOGO MIDAGRI.jpg

Proyecto :
ADQUISICIÓN E INSTALACIÓN DE PANELES
DE METAL PARA LAS OFICINAS DEL
DESPACHO MINISTERIAL DEL MINISTERIO DE
DESARROLLO AGRARIO Y RIEGO - MIDAGRI

Especialidad :

REDES Y COMUNICACIONES - PISO 13

Plano :

DISTRIBUCIÓN PUNTOS DE RED

LAMINA :

D-01

DEPARTAMENTO : LIMA PROVINCIA : LIMA

DISTRITO : JESUS MARIA JR. CAHUIDE N°805

Digitalizado : D.O.Y. Escala : 1/50 Datum : Zona Geográfica : Fecha : OCTUBRE 2025

LEYENDA

NUEVOS PUNTOS DE RED NUEVO

