



CIRCUITO INFANTIL-PLANTA
ESCALA 1/25

ESPECIFICACIONES TECNICAS

- ACERO:**
 TUBO CUADRADO 3" X 3", E=3.00 mm
 TUBO REDONDO 1 1/4", E=2.00 mm
SOLDADURA Y CONECTORES
 LAS UNIONES DEBERÁN GARANTIZAR LA RESISTENCIA ESTRUCTURAL Y ESTABILIDAD.
 SE PERMITIRÁ EL USO DE PERNOS GALVANIZADOS EN UNIONES DESMONTABLES O MÓVILES.
- COMPONENTES PLÁSTICOS Y/O FIBRA DE VIDRIO:**
 TOBOGANES, TÚNELES Y CUBIERTAS FABRICADOS EN FIBRA DE VIDRIO REFORZADO O POLIETILENO ROTOMOLDEADO DE ALTA RESISTENCIA UV Y NO TOXICO.
 SUPERFICIES LISAS, ERGONÓMICAS, SIN ARISTAS NI FILOS.
 COLORES VIVOS Y RESISTENTES A LA RADIACIÓN SOLAR.
- PROTECCIÓN Y PINTURA:**
 ACABADOS CON PINTURA POLIURETÁNICA NO TOXICA DE ALTA RESISTENCIA.
- ANCLAJE Y MONTAJE:**
 EL MONTAJE DEBERÁ GARANTIZAR NIVELACIÓN, ESTABILIDAD Y ALINEAMIENTO.
- SEGURIDAD Y ACABADOS:**
 TODOS LOS ACCESOS, PLATAFORMAS Y PASARELAS DEBERÁN CONTAR CON BARANDAS Y PROTECCIONES LATERALES.
 NO SE PERMITIRÁ LA EXISTENCIA DE ELEMENTOS PUNZANTES, CORTANTES O ABRASIVOS.
- RECOMENDACIONES GENERALES:**
 CUALQUIER MODIFICACIÓN O AJUSTE DURANTE LA INSTALACIÓN DEBERÁ SER APROBADO POR EL INGENIERO RESIDENTE.
 SE DEBERÁ REALIZAR PRUEBA DE CARGA Y VERIFICACIÓN DE FIJACIONES ANTES DE LA ENTREGA.
 SE PODRÁ CONSIDERAR UNA TEMÁTICA DE DISEÑO (POR EJEMPLO, NATURALEZA, AVENTURA, O SIMILAR) QUE APORTE IDENTIDAD VISUAL Y RECREATIVA AL CIRCUITO INFANTIL. DICHA PROPUESTA SERÁ EVALUADA Y APROBADA POR EL INGENIERO RESIDENTE, ASEGURANDO SU COMPATIBILIDAD CON LA FUNCIONALIDAD, SEGURIDAD Y ENTORNO DEL PARQUE RECREATIVO.

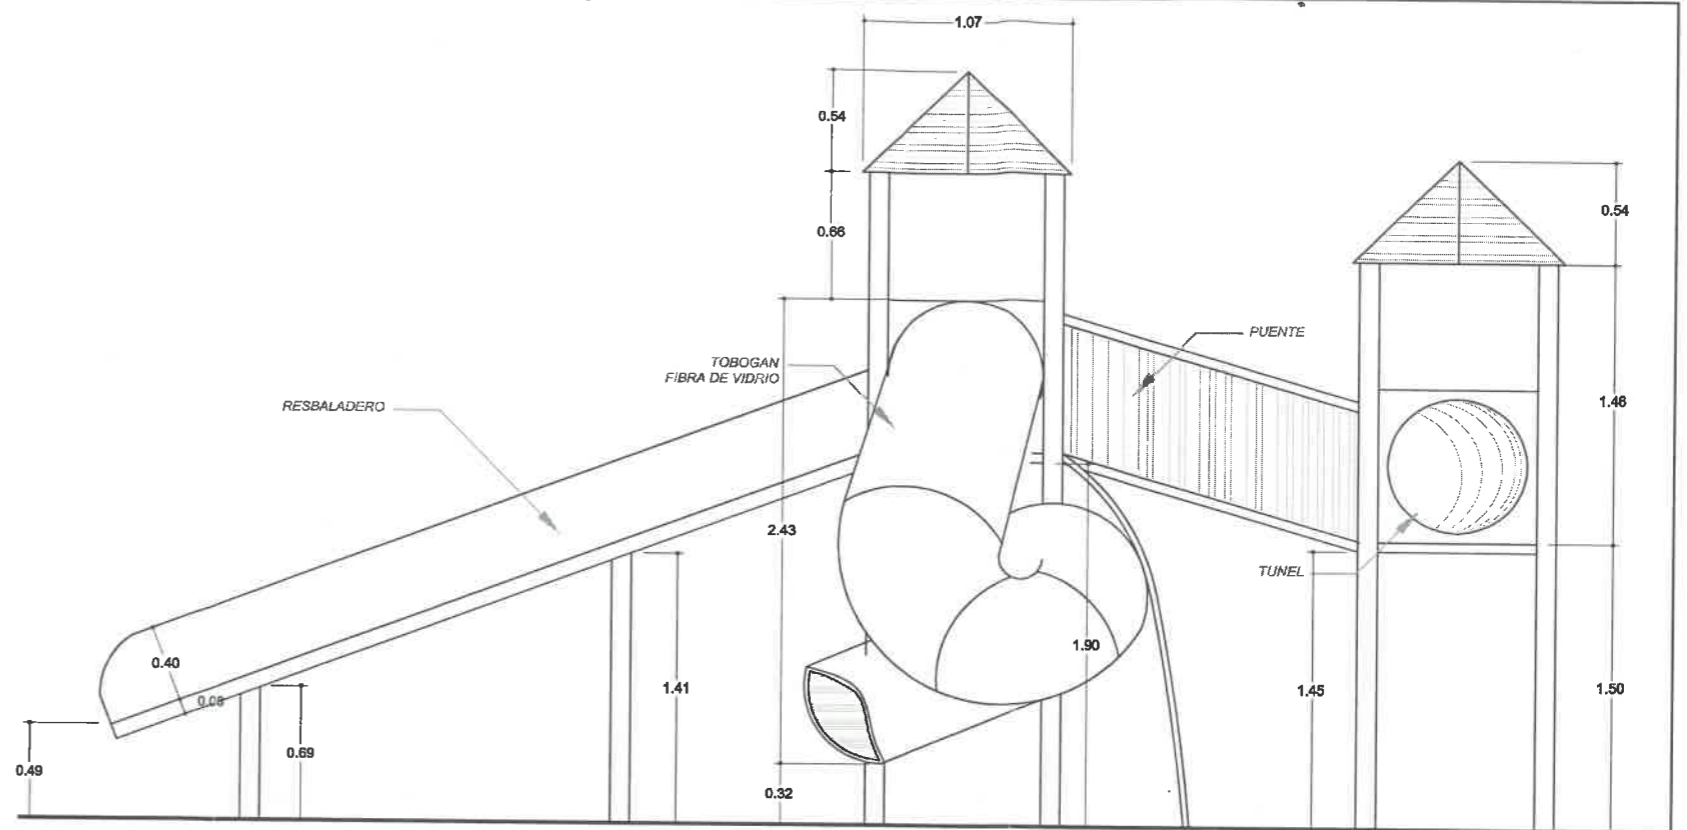

CIRCUITO INFANTIL-ELEVACIÓN
ESCALA 1/25

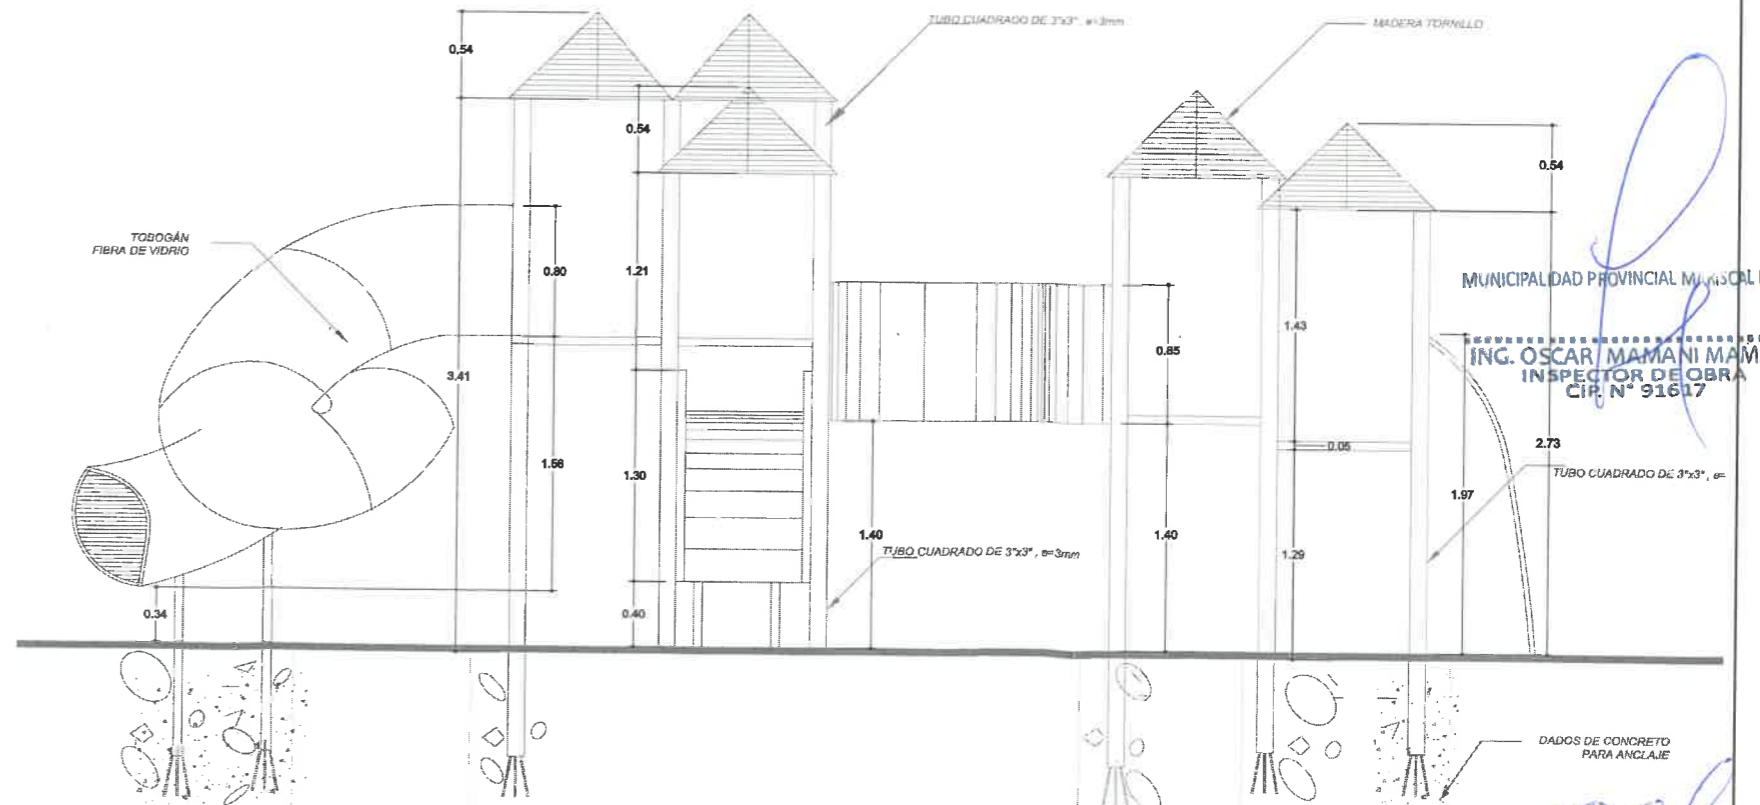

CIRCUITO INFANTIL-ELEVACIÓN
ESCALA 1/25

MUNICIPALIDAD PROVINCIAL MARISCAL NIETO
 CPE. JAQUELINE PASTANA MADUEÑO ALVARADO
 ADMINISTRADOR DE OBRA

MUNICIPALIDAD PROVINCIAL MARISCAL NIETO
 ING. OSCAR MAMANI MAMANI
 INSPECTOR DE OBRA
 CIP. N° 91617

MUNICIPALIDAD PROVINCIAL MARISCAL NIETO
 ING. LUIS ALBERTO DEL CARPIO CHAVEZ
 RESIDENTE DE OBRA
 CIP. N° 77544