



Requerimiento

Términos de Referencia

Órgano y/o Unidad Orgánica:	SERVICIOS GENERALES Y MANTENIMIENTO
Actividad del POI:	C0023 MANTENIMIENTO Y REPARACIÓN DE ESTABLECIMIENTO DE SALUD
Denominación de la Contratación:	SERVICIO DE MANTENIMIENTO DEL PABELLÓN 4 DEL HHV

I. FINALIDAD PÚBLICA DE LA CONTRATACIÓN

Conservar en buenas condiciones el vestuario del Pabellón 4 del HHV, con la finalidad de prolongar su vida útil, asegurar su correcto funcionamiento, mejorar el grado de seguridad del ambiente y garantizar condiciones óptimas para el desarrollo de las actividades del personal, en beneficio de los pacientes del HHV.

II. OBJETIVO DE LA CONTRATACIÓN

Objeto General: Contratar a una persona natural o jurídica para el servicio de Mantenimiento del vestuario del Pabellón 4 del HHV.

III. CARACTERÍSTICAS Y/O CONDICIONES DEL SERVICIO A CONTRATAR

3.1 DESCRIPCIÓN DEL SERVICIO A CONTRATAR

A continuación, se procede a detallar los servicios a realizar por el proveedor, los cuales se realizarán en el vestuario del Pabellón 4 del Hospital Hermilio Valdizan.

PARTIDA	DESCRIPCIÓN	UNID	METRADO
1	OBRAS PRELIMINARES		
1.01	ACTIVIDADES PRELIMINARES		
1.01.01	TRANSPORTE DE EQUIPOS Y HERRAMIENTAS: Movilización de equipos y herramientas: las necesarias por cuenta del proveedor, sin afectar las áreas y movilización del personal del Hhv	glb	1.00
1.01.02	LIMPIEZA DE TERRENO MANUAL: Sin afectar las funciones de los servidores del Hhv.	glb	1.00
1.01.03	CERCO PROVISIONAL DE ROLLO PLASTICO: Instalación de cerco provisional con rollo plástico para delimitar el área de trabajo y proteger los ambientes cercanos.	glb	1.00
1.02	REMOCIONES		
1.02.01	DESMONTAJE DE LUMINARIA DEL VESTUARIO: Desmontaje de luminaria instalada en el ambiente de vestuario, sin afectar canaletas ni ductos existentes. Incluye el corte de suministro eléctrico local, retiro de la luminaria con cuidado para posible reutilización o descarte, y limpieza del área intervenida.	und	1.00
1.02.02	DESMONTAJE DE PLACAS EXTERIORES DE YESO DETERIORADAS: Consiste en el desmontaje manual de placas de yeso exteriores en mal estado incluye el retiro cuidadoso de las placas mediante herramientas manuales, evitando dañar la estructura metálica de soporte.	und	9.00
1.03	ELIMINACIÓN DE MATERIAL EXCEDENTE		
1.03.01	ACARREO Y ELIMINACIÓN DE DESMONTE: Consiste en la limpieza manual del área intervenida, recolección y acarreo del desmonte generado por trabajos menores hacia una zona de acopio temporal, y su posterior eliminación en botadero autorizado	glb	1.00



CYNTHIA FLORES REYNA
 ARQUITECTA



2	ARQUITECTURA		
2.01	REVESTIMIENTO		
2.01.01	SUMINISTRO E INSTALACIÓN DE PLANCHAS DE YESO RH EN ESTRUCTURA DRYWALL DE ALUMINIO EXISTENTE: Consiste en el suministro e instalación de planchas de yeso tipo RH (resistente a la humedad) de 12.5 mm de espesor, colocadas sobre estructura de perfilería de aluminio drywall existente en paredes. La instalación incluye corte a medida, fijación con tornillos autorroscantes, tratamiento y sellado de juntas con cinta microperforada y masilla, y el afinado de la superficie para garantizar un acabado uniforme y listo para pintura o revestimiento posterior.	und	8.00
2.01.02	SUMINISTRO Y NIVELACIÓN DE 5CM EN AREA INDICADA: Consiste en el suministro y aplicación de material de relleno o nivelación para alcanzar un espesor uniforme de 5 centímetros en el área indicada. Incluye la preparación previa de la superficie, la colocación, nivelación y compactación del material, garantizando una superficie plana y estable para trabajos posteriores.	m2	4.05
2.01.03	SUMINISTRO E INSTALACIÓN DE PISO DE PORCELANATO BLANCO HUESO 60X60CM: Consiste en el suministro y colocación de piso porcelanato blanco hueso de 60x60 cm, sobre superficie preparada. Incluye adhesivo, corte, colocación y rejuntado, asegurando acabado uniforme.	m2	15.98
2.01.04	SUMINISTRO E INSTALACIÓN DE REVESTIMIENTO CERÁMICO BLANCO HUESO (30x60cm) EN MUROS DEL LAVADERO H= 1.20 M: Consiste en el suministro y colocación de revestimiento cerámico blanco hueso de 30x60 cm en muros del lavadero, hasta una altura de 1.20 metros. Incluye la preparación de la superficie, aplicación de adhesivo, colocación, corte y rejuntado, garantizando acabado uniforme.	m2	2.16
2.01.05	SUMINISTRO E INSTALACIÓN DE ZOCALO DE PORCELANATO H=10CM: Consiste en el suministro y colocación de zócalo de porcelanato con altura de 10 cm, sobre superficie preparada. Incluye corte, fijación con adhesivo adecuado, terminación de juntas y limpieza final para un acabado uniforme y durable.	ml	14.60
2.02	PINTURA		0.00
2.02.01	SUMINISTRO Y PINTADO CON DOS MANOS DE PINTURA LATEX A PLANCHAS DE YESO INSTALADAS Y MUROS TÍPICOS EXISTENTES, PREVIO LIJADO, SELLADO Y EMPASTADO. EN AMBAS CARAS, INTERNA Y EXTERNA: Consiste en el suministro y aplicación de dos manos de pintura látex sobre planchas de yeso previamente instaladas y muros típicos existentes, en ambas caras (interna y externa). Incluye el lijado, sellado y empastado de superficies para asegurar un acabado liso y uniforme.	m2	85.00
2.03	PUERTA		
2.03.01	SUMINISTRO E INSTALACIÓN DE PUERTA CON SOBRELUZ, PARA AREA DE VESTUARIO 2.10X.90CM CONTRAPLACADA Y CON MARCO DE MADERA, SOBRELUZ CON CRISTAL FIJO: Consiste en el suministro e instalación de una puerta contraplacada liviana de 2.10 m de alto por 0.90 m de ancho, con marco de madera sólida, para el área de vestuario. La unidad incluye una sobreluz superior fija con cristal transparente. Se consideran las fijaciones, bisagras, cerradura, acabado de la madera (lijado, sellado y barnizado o pintado), así como el sellado perimetral del conjunto.	und	1.00
2.04	VENTANA		0.00
2.04.01	SUMINISTRO E INSTALACIÓN DE VENTANA EN SISTEMA DIRECTO 145X30CM CON VIDRIO CRUDO 3 PAÑOS Y ALUMINIO NATURAL: Consiste en el suministro e instalación de una ventana fija de 145 cm de largo por 30 cm de alto, en sistema directo, conformada por 3 paños con vidrio crudo transparente de 4 mm de espesor y marco perimetral de aluminio natural. La instalación incluye sellado perimetral, fijaciones, limpieza de los vidrios y pruebas de estabilidad. Comprende materiales, mano de obra, herramienta.	und	1.00
2.05	TECHOS		
2.05.01	SUMINISTRO E INSTALACIÓN DE CALAMINA FALTANTE PARA TECHO SIMILAR AL MATERIAL EXISTENTE: Consiste en el suministro y colocación de calamina faltante para techo, con características similares al material existente en tipo, color y espesor. Incluye la medición, corte, fijación con tornillos y accesorios adecuados, asegurando la correcta instalación para impermeabilización y acabado uniforme. Se considera la mano de obra, materiales, herramientas.	und	2.00
2.05.02	SUMINISTRO E INSTALACIÓN DE AISLANTE TÉRMICO DE FIBRA DE VIDRIO EN INTERIOR DE CIELO RASO: Consiste en el suministro y colocación de aislante térmico de fibra de vidrio de Densidades bajas (10-12 kg/m ³) y espesor (5cm), instalado en el interior del	m2	15.98





	cielo raso. Incluye la preparación de la superficie, corte y ajuste del material, fijación segura para evitar desplazamientos y asegurar el aislamiento térmico efectivo. Se considera la mano de obra, materiales, herramientas.		
2.05.03	SUMINISTRO E INSTALACIÓN DE CIELO RASO CON BALDOSAS MODULARES DE 120X60 CM: Consiste en el suministro e instalación de cielo raso modular utilizando baldosas desmontables de 120 x 60 cm, las cuales serán cortadas a 60 x 60 cm para adaptarse al diseño del espacio. Las baldosas se colocan sobre una estructura metálica de perfiles tipo T expuesta. El trabajo incluye nivelación, cortes, anclajes, suspensión con varillas, ajuste preciso de las piezas, alineación y limpieza del área intervenida.	m2	15.98
2.05.04	SUMINISTRO E INSTALACIÓN DE CANALETA: Consiste en el suministro e instalación de tubería de PVC de 1 1/2" para bajada de aguas pluviales desde canaletas hacia el sistema de drenaje existente. Incluye el montaje de canaletas a nivel de cubierta de techo, fijaciones, accesorios de empalme, y conexión a la tubería de bajada. Se consideran la mano de obra, materiales, herramientas, pruebas de evacuación y limpieza del área intervenida.	ml	6.50
3.00	INSTALACIONES SANITARIAS		
3.01	EXISTENTES		
3.01.01	CIERRE DE PUNTOS DE INODORO Y DUCHA, INCLUYENDO RETIRO DE CONEXIONES, SELLADO DE TUBERÍAS Y RELLENO DE HUECOS EN SUPERFICIES: Consiste en el cierre de puntos de agua y desagüe correspondientes a inodoro y ducha, incluyendo el retiro de conexiones visibles, el sellado hermético de tuberías con materiales adecuados (tapones, selladores o mortero), y el relleno de huecos generados exclusivamente en muros. El resane se realiza con mortero cementicio, dejando las superficies listas para futuros acabados. Incluye materiales, mano de obra, herramientas requeridas.	pto	4.00
3.01.02	SUMINISTRO E INSTALACIÓN DE LAVATORIO PEDESTAL LOSA BLANCO INC ACCS., INCLUYENDO LAS CONEXIONES NECESARIAS PARA AGUA POTABLE Y DESAGÜE, UTILIZANDO LAS CONEXIONES EXISTENTES: Consiste en el suministro e instalación de lavatorio tipo pedestal de losa sanitaria blanca, incluyendo grifería cromada monomando, válvula de desagüe, sifón, flexibles, anclajes y demás accesorios necesarios para su correcto funcionamiento. La instalación se realizará utilizando las conexiones existentes de agua potable y desagüe, asegurando estanqueidad y correcta alineación. Se incluyen pruebas hidráulicas, sellado de juntas, limpieza del área intervenida y todos los materiales, mano de obra y herramientas requeridas.	pto	1.00
3.01.03	SUMINISTRO E INSTALACIÓN DE SUMIDERO EN TUBERIA DE DESAGUE EXISTENTE: Consiste en el suministro e instalación de sumidero de piso, fabricado en PVC sanitario o material equivalente, con rejilla removible de acero inoxidable o plástico reforzado. La instalación se realizará conectando el sumidero a la tubería de desagüe existente, incluyendo el corte, adecuación y sellado de la conexión para garantizar su correcto funcionamiento y estanqueidad. Se consideran también las pruebas de evacuación, materiales, mano de obra, herramientas y limpieza del área intervenida.	pto	1.00
4.00	INSTALACIONES ELECTRICAS		
4.01	NUEVAS		
4.01.01	SUMINISTRO E INSTALACION DE PANELES LED EMPOTRABLE DE 60X60CM DE 40w: Consiste en el suministro e instalación de luminarias tipo panel LED de 60 x 60 cm, empotrables en cielo raso modular, con potencia de 40W. Incluye conexión a la red eléctrica existente, montaje en la estructura del cielo raso, pruebas de funcionamiento y verificación de niveles de iluminación adecuados. Se consideran todos los materiales, mano de obra, herramientas, conductores eléctricos, fijaciones y accesorios necesarios para su correcta instalación y operación.	und	2.00
5.00	OTROS		
5.01	LIMPIEZA FINAL: Consiste en la ejecución de una limpieza integral de todas las áreas intervenidas al finalizar los trabajos de mantenimiento. Incluye el retiro de escombros, polvo, residuos de materiales, manchas de pintura o adhesivos, así como la limpieza de pisos, muros, puertas, ventanas, mobiliario instalado y accesorios.	glb	1.00

- Es necesario revisar los Anexos adjuntos, lo cuales incluyen los planos referenciales del proyecto





CONDICIONES GENERALES PARA LA PRESTACION DEL SERVICIO

- Contar con personal capacitado en servicios de acondicionamiento o experiencia en la realización de servicios similares.
- Contar con póliza de seguro (SCTR) vigente para los trabajadores que realizan el servicio de acondicionamiento de oficinas.
- El Proveedor suministrará mano de obra calificada, experiencia y manejo de herramientas y equipos para la ejecución de los trabajos requeridos y garantizará mantener la seguridad adecuada y el orden de los elementos en las áreas de trabajo.
- El Proveedor deberá implementar la señalización y delimitación de ser el caso de las zonas de trabajo en pro de prevención de accidentes.
- El Proveedor tendrá el cuidado de no afectar las columnas, vigas, muros, tabiques, pisos e instalaciones permanentes, siendo su responsabilidad realizar la reparación y dejar en condiciones óptimas de cualquier afección que hayan sufrido los bienes.
- El proveedor está obligado a mantener una limpieza permanente en todas las áreas de trabajo y eliminar todo el material excedente y/o desmonte producto de los trabajos realizados, a fin de que las áreas queden limpias, libre de escombros, residuos, desmonte, basuras y otros.
- El proveedor del servicio deberá tomar todas las precauciones de carácter eléctrico y ambiental que sean necesarias para evitar dañar a los equipos y/o muebles instalados en el lugar de la ejecución del servicio.
- La Entidad no asumirá ninguna responsabilidad por pérdida de materiales o herramientas del contratista.
- El personal propuesto que realizarán los trabajos del servicio, deberá permanecer al 100 % durante todo el plazo de ejecución.

GARANTIA DEL SERVICIO

Periodo: Deberá contar con una garantía no menor de un (01) año, que serán contados a partir del día siguiente de emitida la conformidad.

3.2 PLAN DE TRABAJO

El proveedor deberá presentar un Plan de Trabajo, el cual deberá contener la siguiente información mínima:

Plan de trabajo:

- Equipos y materiales a utilizar.
- Datos del Personal que realizarán los trabajos: detallando nombres, apellidos, documento de identidad, cargo, teléfono y dirección.
- Indicar datos de la persona de contacto (nombres, apellidos, documento de identidad, cargo, teléfono y dirección).
- Copia del SCTR del personal que realizará los trabajos.

El proveedor remitirá vía correo electrónico a Ogsm.hhv@gmail.com el plan de trabajo

El plazo máximo para la presentación del Plan de Trabajo es de dos (02) días calendarios, contados a partir del día siguiente de suscripción del contrato.

La revisión y aprobación por parte de la entidad de la documentación presentada; se realizará en un plazo máximo es de dos (02) días calendarios, contados a partir del día siguiente de la recepción de los documentos presentados por el contratista.

En caso de existir observaciones al Plan de Trabajo, la empresa contratista tendrá un plazo de Un (1) día calendario para la subsanación correspondiente.



MINISTERIO DE SALUD
HOSPITAL HERMILO VALDIZAN
CYNTHIA FLORES REYNA
ARQUITECTA



El Contratista de acuerdo a los planos y documentos del servicio, programará su trabajo en forma tal que su avance sea sistemático y pueda lograrse su terminación en forma ordenada y armónica y en el tiempo previsto.

3.3 VISITA TÉCNICA:

Se darán las facilidades para que el postor realice una visita técnica a fin de evaluar el alcance del servicio de manera precisa, con el objetivo de que permita confirmar los detalles necesarios para que pueda formular su propuesta técnica.

Se podrá realizar la visita técnica en el siguiente horario:
De lunes a viernes: de 08:30 am – 3:30 pm

Las coordinaciones para la visita técnica se deben realizar al siguiente correo:
Ogsm.hhv@gmail.com

3.4 SEGUROS

El Proveedor proporcionará seguros a sus trabajadores que ejecutarán los servicios contratados y por daños a terceros, siendo estos los siguientes:
Seguro Complementario de Trabajo de Riesgo SCTR. En cumplimiento con la Ley N° 29783 y su reglamento aprobado mediante D.S. 005-2012- TR.

El Proveedor se hará responsable de cualquier accidente de su propio personal, del personal del establecimiento de salud, de público usuario o de cualquier daño a terceros que ocurriera como consecuencia de la ejecución del servicio de mantenimiento correctivo contratados, debiendo asumir los costos de reparación de daños, sin perjuicio de que el director del Hospital Hermilio Valdizán inicie las acciones judiciales y legales que correspondan.

Nota: Es necesario precisar que el Hospital Hermilio Valdizán, no permitirá el ingreso de personal que no cuente con este seguro

REQUISITOS DEL PROVEEDOR DEL PROVEEDOR

- Persona natural o jurídica, dedicada en la prestación de acondicionamiento y/o desinstalación de oficinas en general, sea en el sector público y/o privado.
- Contar con registro Único de Contribuyentes – RUC en condición "Activo" y "Habido".
- Contar con la inscripción vigente en el Registro nacional de Proveedores – R.N.P. (Servicios).
- Contar con código de cuenta interbancario – CCI.
- No encontrarse impedido e inhabilitado para contratar con el Estado.

EXPERIENCIA: REQUISITOS:

Acreditar un monto facturado acumulado no menor a S/. 10,000.00 (veinte mil con 00/100 soles) por la contratación de bienes iguales o similares al objeto de la convocatoria, durante los ocho (08) años anteriores a la fecha de la presentación de ofertas que se computarán desde la fecha de la conformidad o emisión del comprobante de pago, según corresponda; sea en el sector público y/o privado.

ACREDITACIÓN:

La experiencia del postor en la especialidad se acreditará la documentación debidamente foliada: Copia simple de (i) contratos u órdenes de compra, y su respectiva conformidad o constancia de prestación; o (ii) comprobantes de pago cuya cancelación se acredite documental y fehacientemente, con boucher de depósito, nota de abono, reporte de estado de cuenta, cualquier otro documento emitido por entidad del sistema financiero que acredite el abono o mediante cancelación en el mismo comprobante de pago, correspondientes a un máximo de diez (10) contrataciones.



**DEL PERSONAL****PERSONAL CLAVE**

El proveedor deberá contar con personal capacitado y con experiencia en ejecución de acondicionamientos de oficinas, sea para el sector público y/o privado y cumplir como mínimo con los siguientes requisitos:

a. Personal 1: 01 personal técnico**Formación Académica****Requisitos:**

Mínimo - Formación Técnico Profesional, en carreras relacionadas al objeto de la contratación (construcción civil edificaciones y/o obras civiles y/o construcción civil.)

Acreditación:

Copia simple del Título Profesional Técnico y/o certificados de cursos referentes a la contratación, (por ambas caras).

Experiencia:

Mínima de dos (02) años en actividades relacionadas al **Mantenimiento y/o Mejoramiento y/o Acondicionamiento y/o Ejecución y/o Ampliación, de: Infraestructura Hospitalaria, y edificaciones en general.**

Acreditación:

La experiencia del personal se acreditará con cualquiera de los siguientes documentos. (i) copia simple de contratos y su respectiva conformidad o (ii) constancias o (iii) certificados o (iv) cualquier otra documentación que de manera fehaciente demuestre la experiencia solicitada.

3.6 LUGAR Y PLAZO DE PRESTACIÓN DEL SERVICIO

- LUGAR**

La prestación del servicio será en:
Departamento: Lima
Provincia: Lima
Distrito: Santa Anita
Localidad: Santa Anita
Dirección: Av. Carretera Central Km. 3.5
Zona: Hospital Hermilio Valdizan

- PLAZO DE EJECUCIÓN**

El proveedor tendrá un plazo de siete (7) días calendario, que serán contabilizados a partir del día siguiente de la aprobación del Plan de Trabajo por parte del área de servicios generales.

IV. RECURSOS A SER PROVISTOS POR EL CONTRATISTA

- El contratista responsable del servicio, adoptará las medidas de seguridad necesarias para ejecutar los trabajos y evitar accidentes a su personal y/o a terceros, haciéndose responsable de los daños que se puedan ocasionar en el desarrollo del servicio. Siendo responsable el Contratista del uso de equipos de seguridad obligatorios por parte de su personal, cumpliendo con todas las disposiciones vigentes en el Reglamento de Seguridad y Salud en el Trabajo.



MINISTERIO DE SALUD
HOSPITAL HERMILO VALDIZAN
C.F.B.
CYNTHIA FLORES REYNA
ARQUITECTA



- El contratista deberá garantizar el orden y limpieza permanente del lugar de trabajo y la eliminación del material excedente, debiendo dejar limpia el área de trabajo.
- El contratista deberá suministrar, reunir y transportar a la Zona de Intervención, los insumos, materiales, instrumentos, herramientas, el personal técnico especializado y lo que sea necesario para cumplir con el servicio programado.
- El contratista deberá prever la protección de mobiliario, puertas, ventanas, piso, equipos de iluminación y otros bienes de propiedad de la entidad, los cuales deberán ser protegidos con materiales u otro elemento que no cause daño y/o deterioro durante la ejecución del servicio.
- Deberá proveer equipos de protección personal (EPP) a los trabajadores de manera Obligatoria.
- El contratista responsable del servicio, adoptará las medidas de seguridad necesarias para ejecutar los trabajos y evitar accidentes a su personal y/o a terceros, haciéndose responsable de los daños que se puedan ocasionar en el desarrollo del servicio. Siendo responsable el Contratista del uso de equipos de seguridad obligatorios por parte de su personal.

V. OTRAS CONSIDERACIONES PARA LA EJECUCIÓN DE LA PRESTACIÓN

5.1 OTRAS OBLIGACIONES

5.1.1 OTRAS OBLIGACIONES DEL CONTRATISTA

- El contratista deberá adoptar las medidas necesarias de seguridad a la ejecución de los trabajos, a fin de evitar accidentes a su personal y/o a terceros, haciéndose responsable de los daños que se pueda ocasionar en el desarrollo del servicio; siendo responsable del uso de equipos de seguridad obligatorio por parte de su personal.
- El servicio que realizará el Contratista incluirá el uso de sus propios recursos humanos, herramientas, útiles, materiales y equipos, por lo que el servicio deberá ser presupuestado a todo costo y por tanto a la Entidad no le debe significar costo adicional al presupuesto por el Contratista.
- El personal del contratista que realice el trabajo estará obligado a utilizar cascos, botas de seguridad, guantes, chalecos, lentes, orejeras y/o tapa oídos, andamios, cumpliendo con lo establecido en la Norma G 050 del Reglamento Nacional de Edificaciones y la NTP 400.033:1984.
- El personal del contratista deberá contar con los implementos de seguridad apropiados que garanticen la seguridad ejecución mismo. Deberá contar con indumentaria de protección individual, herramientas y equipos adecuados para la ejecución del servicio y será de entera responsabilidad del contratista.

5.1.2 OTRAS OBLIGACIONES DE LA ENTIDAD

- La Entidad se reserva el derecho de controlar, supervisar y verificar la ejecución del servicio contratado, en función a la descripción detallada del servicio (Plan de trabajo, Cronograma, términos de referencia, contrato, etc.).
- La Entidad podrá ejecutar cambios en la programación del cronograma en atención a la necesidad del servicio y/o necesidades coyunturales (eventos, visitas, instalación de equipos nuevos y otros), a las que se les debe dar prioridad previa coordinación con el contratista.
- La Entidad no asumirá ninguna responsabilidad por pérdida de materiales, equipos o herramientas del contratista.

5.2 MEDIDAS DE CONTROL DURANTE LA EJECUCIÓN CONTRACTUAL

• ÁREA QUE COORDINARA CON EL PROVEEDOR

El Proveedor coordinará en el Hospital Hermilio Valdizán con la Oficina de Servicios Generales y Mantenimiento.



MINISTERIO DE SALUD
HOSPITAL HERMILIO VALDIZÁN
Cynthia Flores Reyna
CYNTHIA FLORES REYNA
ADJUNTA



- **ÁREAS RESPONSABLES DE LA SUPERVISIÓN DEL SERVICIO**

La Oficina de Servicios Generales y Mantenimiento designará a un supervisor para que verifique los trabajos, previa coordinación con el ingeniero contratista para una perfecta ejecución.

5.3 ENTREGABLE

El proveedor deberá presentar tres (03) entregables del servicio realizado, debidamente firmado por el personal clave designado, que contenga lo siguiente:

- Descripción de la situación inicial del ambiente antes del inicio del servicio
- Generalidades: Número de orden de servicio, monto contractual, entre otros.
- Panel fotográfico
- Protocolos de prueba sanitario y eléctrico y ventanas y puertas

El proveedor contará con tres (03) días calendario, posterior al acta de culminación del servicio, para realizar la entrega de la documentación en formato digital (Word, Excel, DWG, entre otros), y en formato impreso legible, visado y foliado en todas sus hojas, presentado en 3 juegos originales, así mismo, un juego en original será remitido al área de la Oficina de Servicios Generales y Mantenimiento y al (usuario).

5.4 CONFORMIDAD DE LA PRESTACIÓN

La conformidad de la prestación será emitida por la el Jefe de la Oficina de Servicios Generales y Mantenimiento del Hospital Hermilio Valdizan y visto bueno del área usuaria responsable por los servicios contratados, para lo cual suscribirá el Acta de Conformidad correspondiente, esta emisión es previa verificación de la ejecución del servicio conforme a los términos de referencia acordados.

Son requisitos mínimos para la recepción del servicio:

- Informe técnico del servicio ejecutado debidamente firmado por personal clave – profesional responsable del servicio de mantenimiento
- Protocolos de pruebas, como las instalaciones eléctricas, sanitarias de acuerdo a términos de referencia.
- Carta de garantía por periodo no menor de un (01) año.
- Acta de culminación del Servicio.

De existir observaciones, la Entidad las comunica al contratista, indicando claramente el sentido de estas, otorgándole un plazo para subsanar no menor de dos (2) ni mayor de ocho (08) días dependiendo de la complejidad o sofisticación de las subsanaciones a realizar.

5.5 FORMA DE PAGO

La entidad realizara el pago único del servicio a favor del proveedor según la culminación del servicio, previa conformidad del área usuaria, luego de la recepción formal y completa de la documentación correspondiente.

Para efectos del pago de las contraprestaciones ejecutadas por el contratista, la Entidad debe contar con la siguiente documentación:

- Acta de Conformidad del Servicio.
- Informe Técnico de "Recepción por cumplimiento de los Términos de Referencia".
- Carta de garantía por periodo no menor de un (01) año

La Entidad paga las contraprestaciones pactadas a favor del contratista dentro de los diez (10) días calendario siguientes de otorgada la conformidad de los bienes, servicios en general y consultorías, siempre que se verifiquen las condiciones establecidas en el contrato para ello, bajo responsabilidad del funcionario competente.



**5.6 PENALIDAD POR MORA**

En caso de retraso injustificado del contratista en la ejecución de la prestación objeto del contrato, la Entidad le aplica automáticamente una penalidad por mora por cada día de atraso, en virtud del artículo 120 del Reglamento de la Ley General de Contrataciones Públicas.

5.7 OTRAS PENALIDADES APLICABLES

Otras penalidades serán aplicadas por cada incumplimiento de las exigencias establecidas en los términos de referencia, entendiéndose por incumplimiento lo siguiente:

Nº	SUPUESTOS DE APLICACIÓN DE PENALIDAD	FORMA DE CÁLCULO	PROCEDIMIENTO
1	En caso de que el contratista no cumpla con la ejecución del servicio dentro del plazo establecido	(0.5 % de la UIT) vigente, por cada día de retraso	Se verificará en el lugar de ejecución del servicio levantando el acta correspondiente.
2	No contar con Seguro Complementario para Trabajos de Riesgo SCTR Pensión y Salud (por cada trabajador sin SCTR)	(0.5 % de la UIT) vigente, por cada trabajador sin SCTR.	Según informe del encargado de mantenimiento en coordinación con el área usuaria
3	En caso el personal propuesto no use adecuadamente los implementos de seguridad.	(3% de la UIT) Por cada personal que no cumpla con el uso adecuado de EPP	Según informe del encargado de mantenimiento en coordinación con el área usuaria

5.8 Responsabilidad por vicios ocultos

La recepción conforme de la entidad contratante no obsta su derecho a reclamar posteriormente por defectos o vicios ocultos, de acuerdo con lo dispuesto en el literal c) del numeral 69.2 del artículo 69 de la Ley.

5.9 Clausula Anticorrupción y Antisoborno

A la suscripción de este contrato, EL CONTRATISTA declara y garantiza no haber ofrecido, negociado, prometido o efectuado ningún pago o entrega de cualquier beneficio o incentivo ilegal, de manera directa o indirecta, a los evaluadores del proceso de contratación o cualquier servidor de la entidad contratante.

Asimismo, EL CONTRATISTA se obliga a mantener una conducta proba e íntegra durante la vigencia del contrato, y después de culminado el mismo en caso existan controversias pendientes de resolver, lo que supone actuar con probidad, sin cometer actos ilícitos, directa o indirectamente.

Aunado a ello, EL CONTRATISTA se obliga a abstenerse de ofrecer, negociar, prometer o dar regalos, cortesías, invitaciones, donativos o cualquier beneficio o incentivo ilegal, directa o indirectamente, a funcionarios públicos, servidores públicos, locadores de servicios o proveedores de servicios del área usuaria, de la dependencia encargada de la contratación, actores del proceso de contratación y/o cualquier servidor de la entidad contratante, con la finalidad de obtener alguna ventaja indebida o beneficio ilícito. En esa línea, se obliga a adoptar las medidas técnicas, organizativas y/o de personal necesarias para asegurar que no se practiquen los actos previamente señalados.

Adicionalmente, EL CONTRATISTA se compromete a denunciar oportunamente ante las autoridades competentes los actos de corrupción o de inconducta funcional de los cuales tuviera conocimiento durante la ejecución del contrato con LA ENTIDAD CONTRATANTE



MINISTERIO DE SALUD
HOSPITAL HERMILO VALDIZAN
CYNTHIA FLORES REYNOLDO
ADMINISTRATIVO



Tratándose de una persona jurídica, lo anterior se extiende a sus accionistas, participacionistas, integrantes de los órganos de administración, apoderados, representantes legales, funcionarios, asesores o cualquier persona vinculada a la persona jurídica que representa; comprometiéndose a informarles sobre los alcances de las obligaciones asumidas en virtud del presente contrato.

Finalmente, el incumplimiento de las obligaciones establecidas en esta cláusula, durante la ejecución contractual, otorga a LA ENTIDAD CONTRATANTE el derecho de resolver total o parcialmente el contrato. Cuando lo anterior se produzca por parte de un proveedor adjudicatario de los catálogos electrónicos de acuerdo marco, el incumplimiento de la presente cláusula conllevará que sea excluido de los Catálogos Electrónicos de Acuerdo Marco. En ningún caso, dichas medidas impiden el inicio de las acciones civiles, penales y administrativas a que hubiera lugar.

5.10 Solución de controversias

Las controversias que surjan entre las partes durante la ejecución del contrato se resuelven mediante conciliación.

Cualquiera de las partes tiene el derecho a solicitar una conciliación dentro del plazo de caducidad correspondiente, según lo señalado en el artículo 82 de la Ley N° 32069, Ley General de Contrataciones Públicas.

5.11 Resolución de Contrato por Incumplimiento

Cualquiera de las partes puede resolver el contrato, de conformidad con el numeral 68.1 del artículo 68 de la Ley N° 32069, Ley General de Contrataciones Públicas. De encontrarse en alguno de los supuestos de resolución del contrato, LAS PARTES proceden de acuerdo con lo establecido en el artículo 122 del Reglamento de la Ley N° 32069, Ley General de Contrataciones Públicas, aprobado por Decreto Supremo N° 009-2025-EF.

5.12 Gestión de Riesgos

No aplica de conformidad a lo establecido en el artículo 128 del Reglamento.

5.13 Del Fiel Cumplimiento

Del Fiel Cumplimiento El proveedor, con motivo de la prestación, DECLARA BAJO JURAMENTO, que se compromete a cumplir con las obligaciones derivadas del presente servicio a contratar, bajo sanción de quedar inhabilitado para contratar con el Estado en caso de incumplimiento. Además de considerarse las causales de resolución de contrato la presentación con información inexacta o falsa de la Declaración Jurada de Prohibiciones e incompatibilidades a que se hace referencia en la ley de prevención y mitigación del conflicto de intereses en el acceso y salida de personal del servicio público. Asimismo, en caso se incumpla con los impedimentos señalados en el artículo 5 de dicha Ley1 se aplicará la inhabilitación por cinco años para contratar o prestar servicios al Estado, bajo cualquier modalidad.

5.14 De la Confidencialidad:


El Proveedor, con motivo de la prestación, recibirá de HHV información de carácter estrictamente confidencial que debe ser utilizada sólo para los fines de ejecución, por ello, será obligación del Proveedor mantener total secrecía y confidencialidad respecto a los datos e información de cualquier clase, que HHV le proporcione, o bien, a la que tenga acceso, con motivo de la prestación y desarrollo de su ejecución. Adicionalmente, el Proveedor está obligado a instruir a sus funcionarios o personal que será parte conformante del recurso humano que ejecutará la prestación respecto a la obligación de mantener total secrecía y confidencialidad.



MINISTERIO DE SALUD
HOSPITAL HERMILO VALDIZAN
CYNTHIA FLORES REYES
ARQUITECTA



ANEXO N°1: ARQUITECTURA ACTUAL

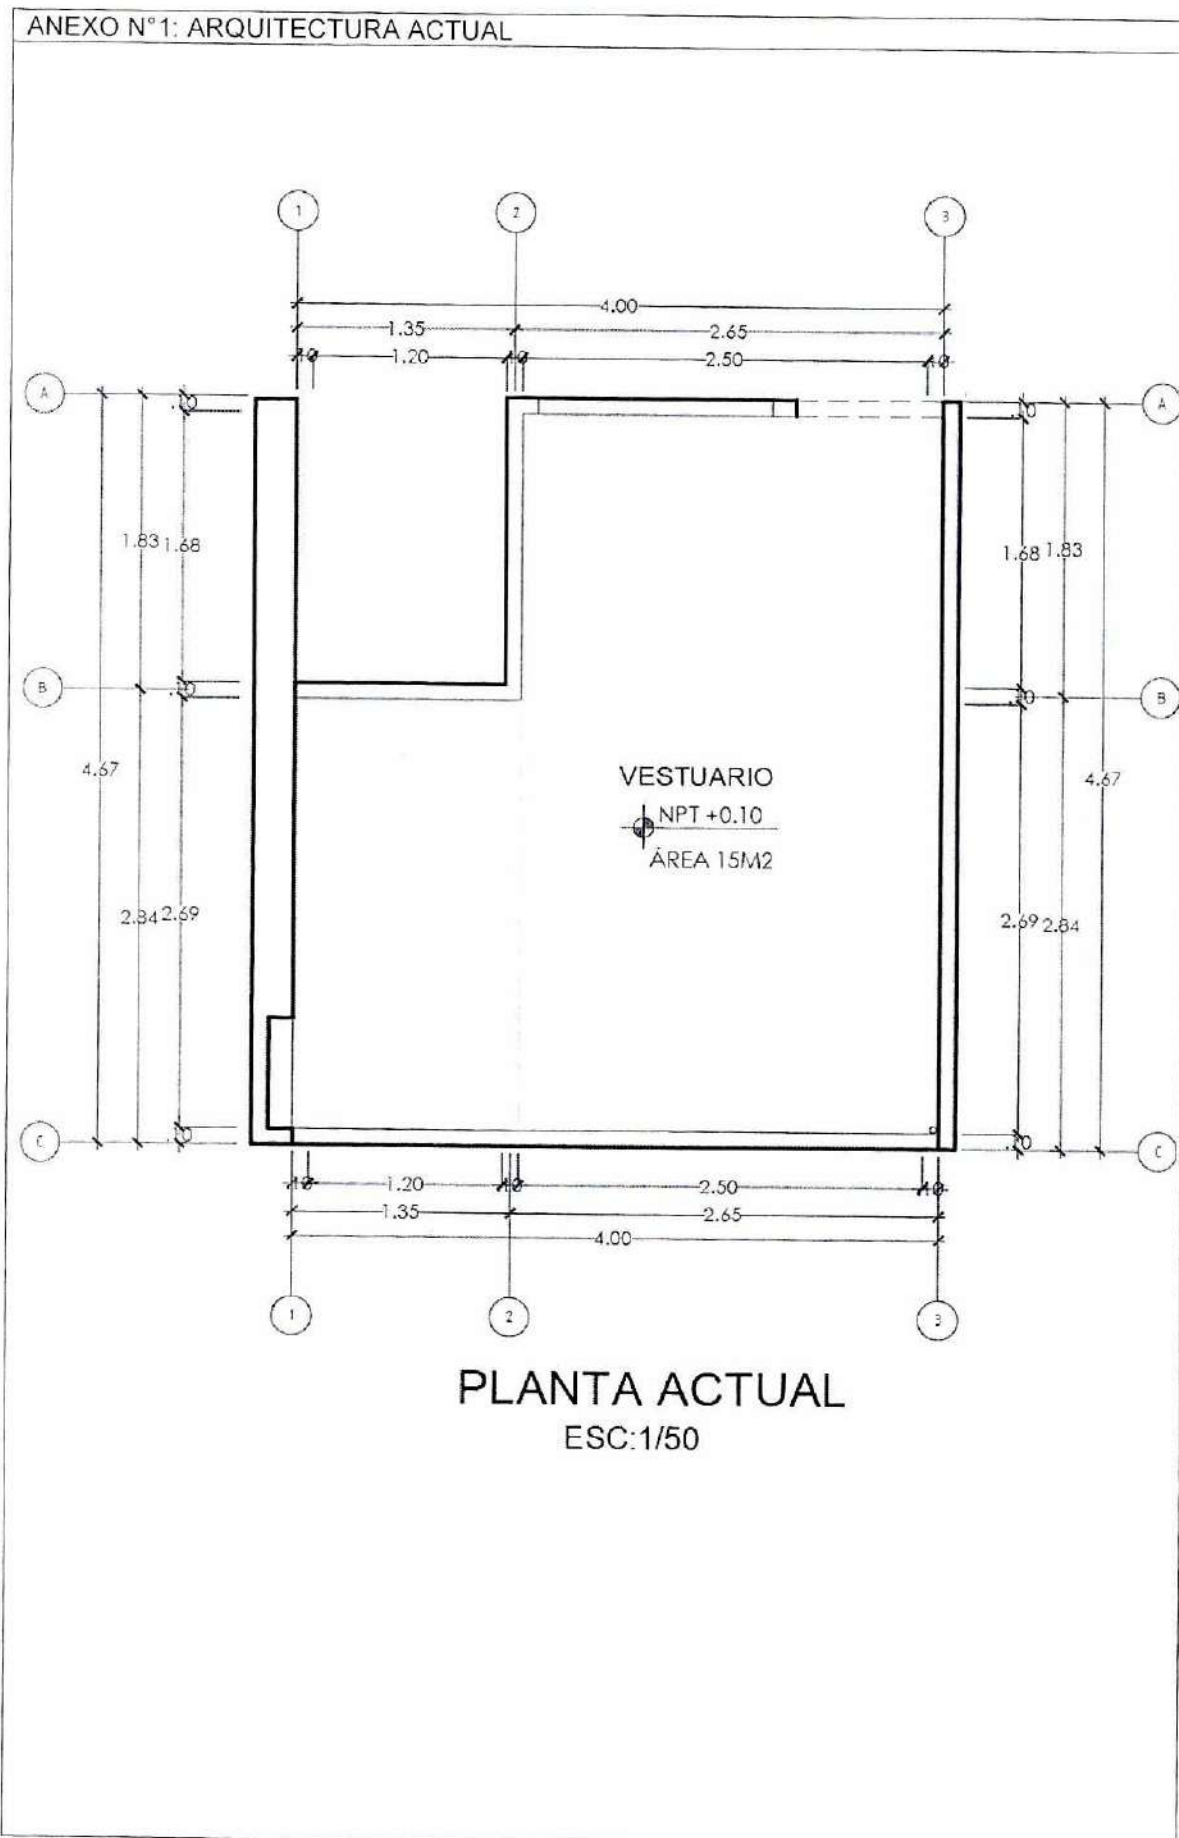

PLANTA ACTUAL
ESC:1/50




MINISTERIO DE SALUD
HOSPITAL HERMILO VALDIZAN

Cynthia Flores Reyna
CYNTHIA FLORES REYNA
ARQUITECTA




ANEXO N°2: ARQUITECTURA INTERVENCIÓN

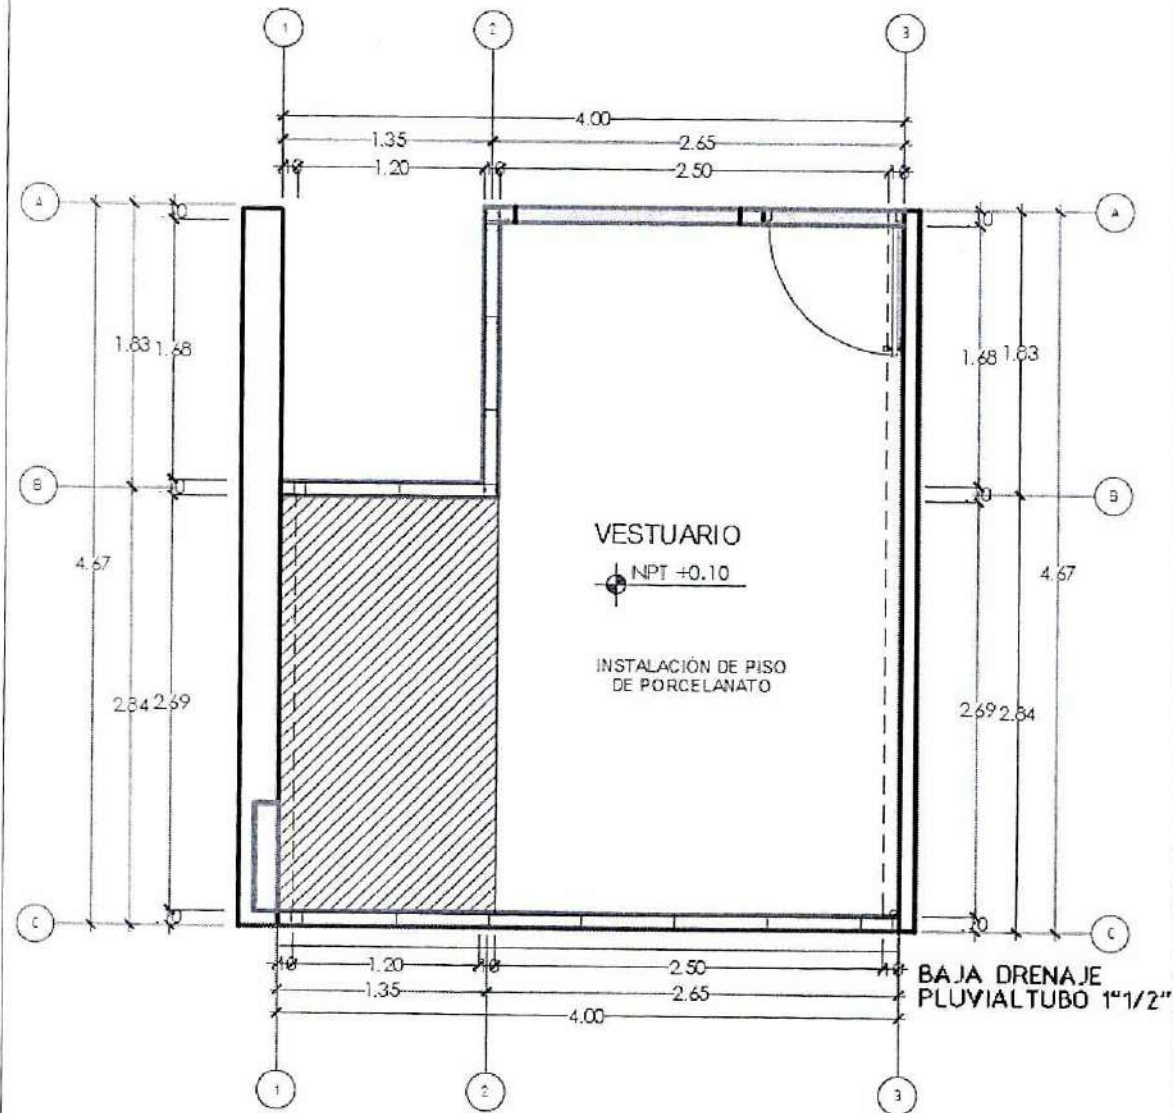


PLANTA INTERVENCIONES

ESC: 1/50

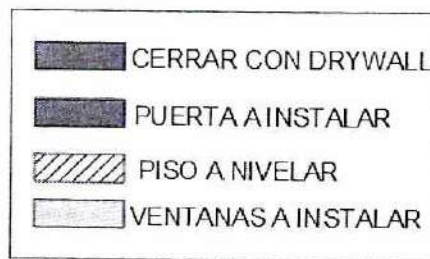

MINISTERIO DE SALUD
 HOSPITAL HERMILO VALDIZAN
 CYNTHIA FLORES REYNOLDO
 ARQUITECTA

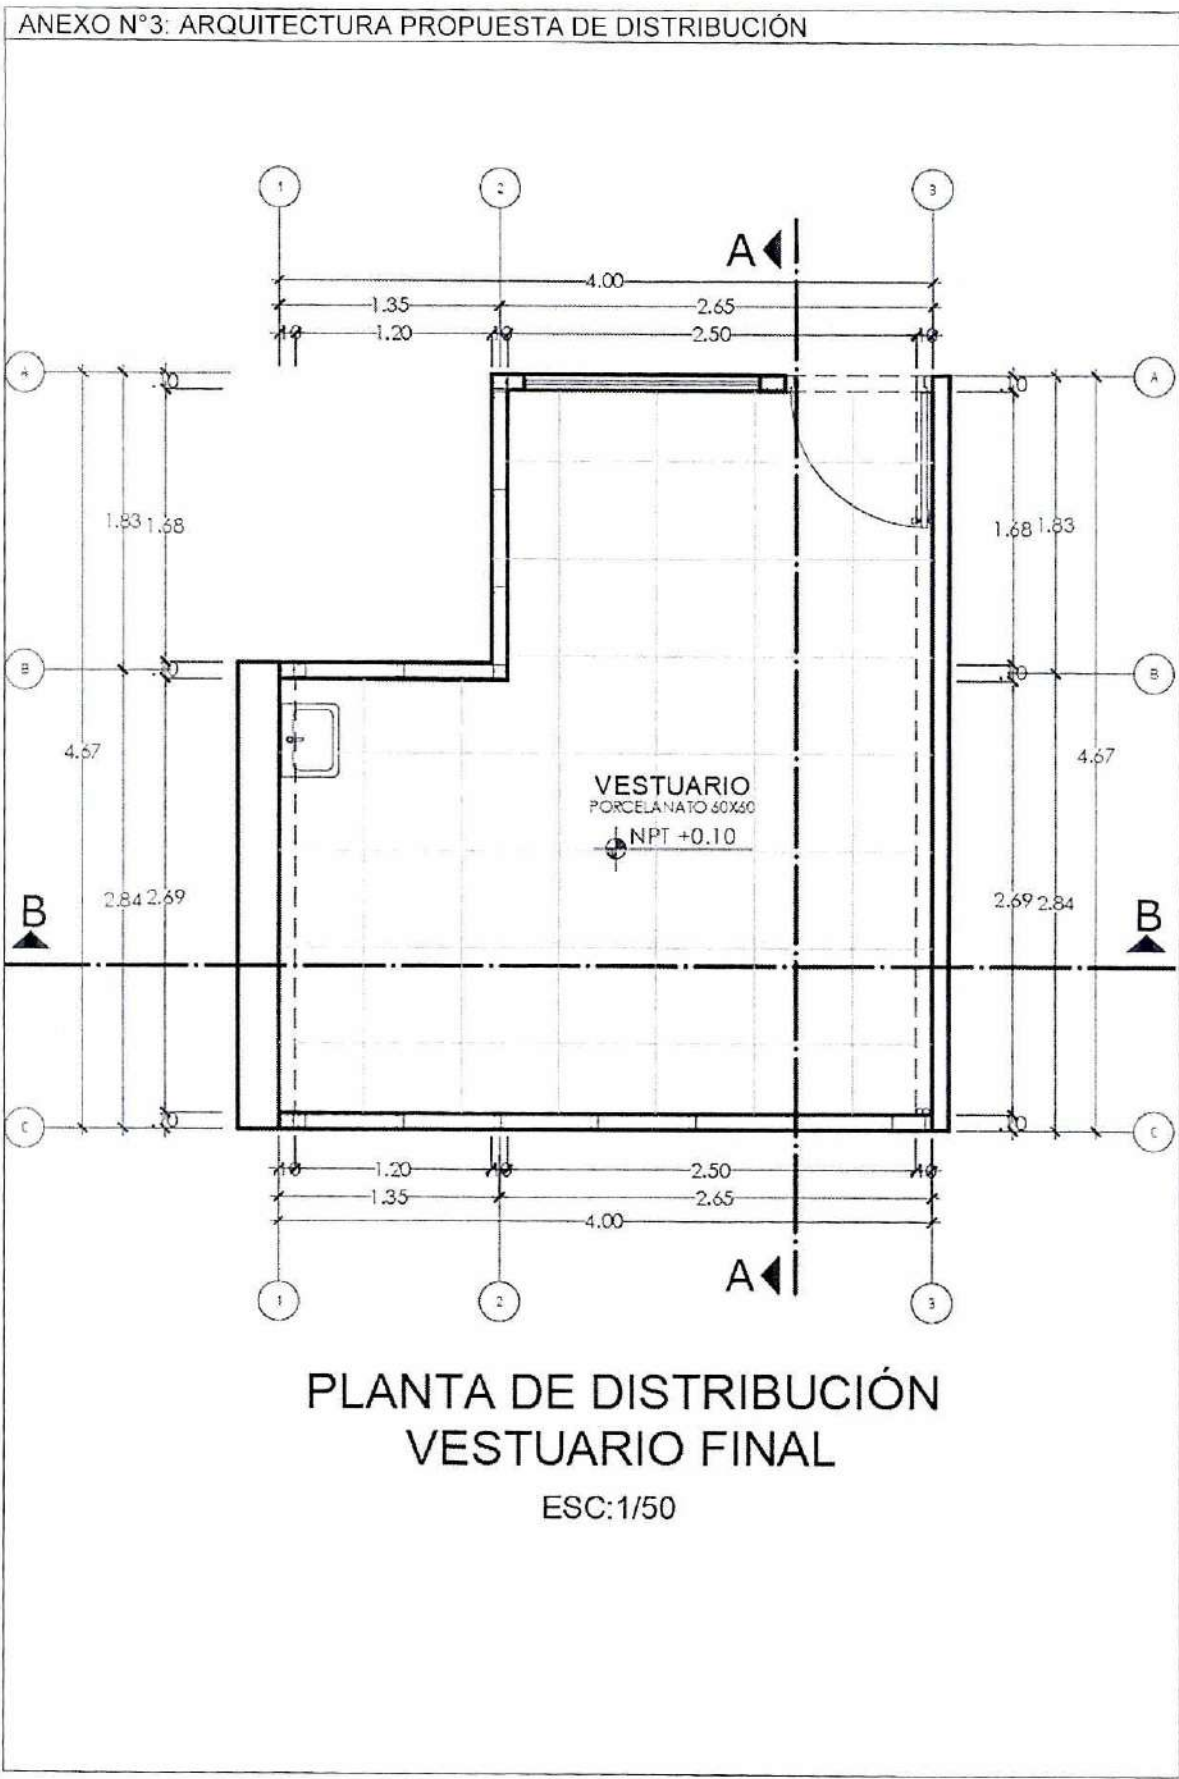


MINISTERIO DE SALUD
HOSPITAL HERMILO VALDIZAN

[Signature]

CYNTHIA FLORES REYNOLDO
ARQUITECTA



ANEXO N°4: INSTALACIONES ELECTRICAS

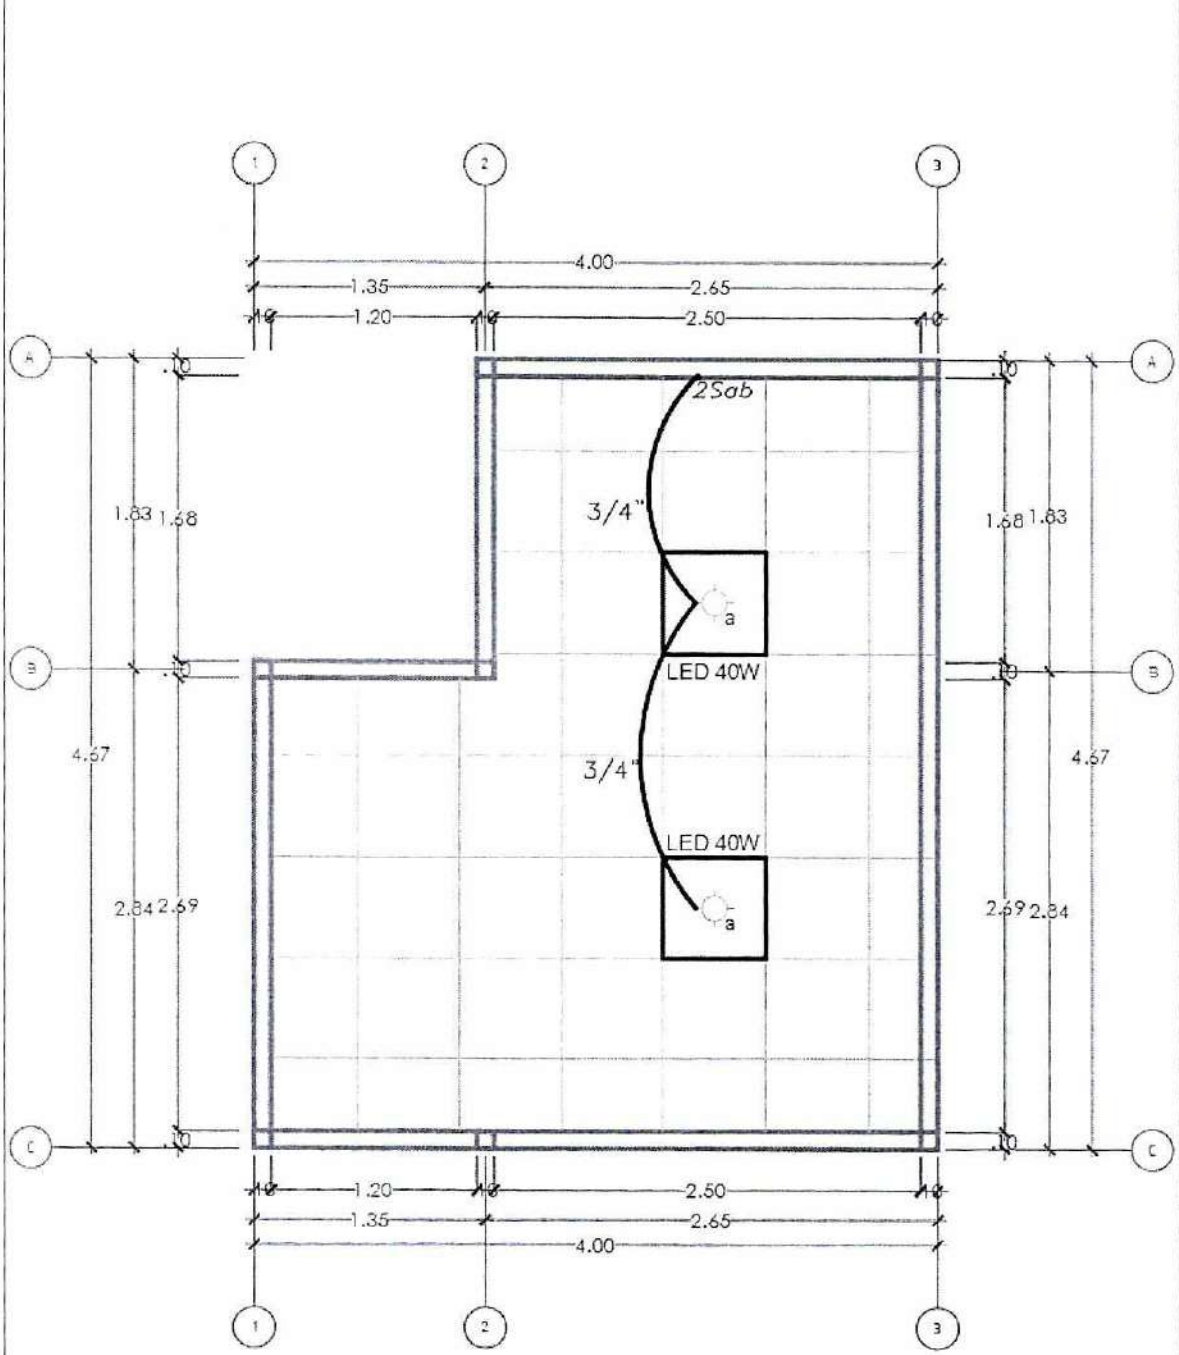

INSTALACIONES ELECTRICAS

ESC:1/50



MINISTERIO DE SALUD
 HOSPITAL HERMILO VALDIZAN
 CYNTHIA FLORES REYNOLDO
 ARCHITECTA



ANEXO N°5: VISTAS 3D

