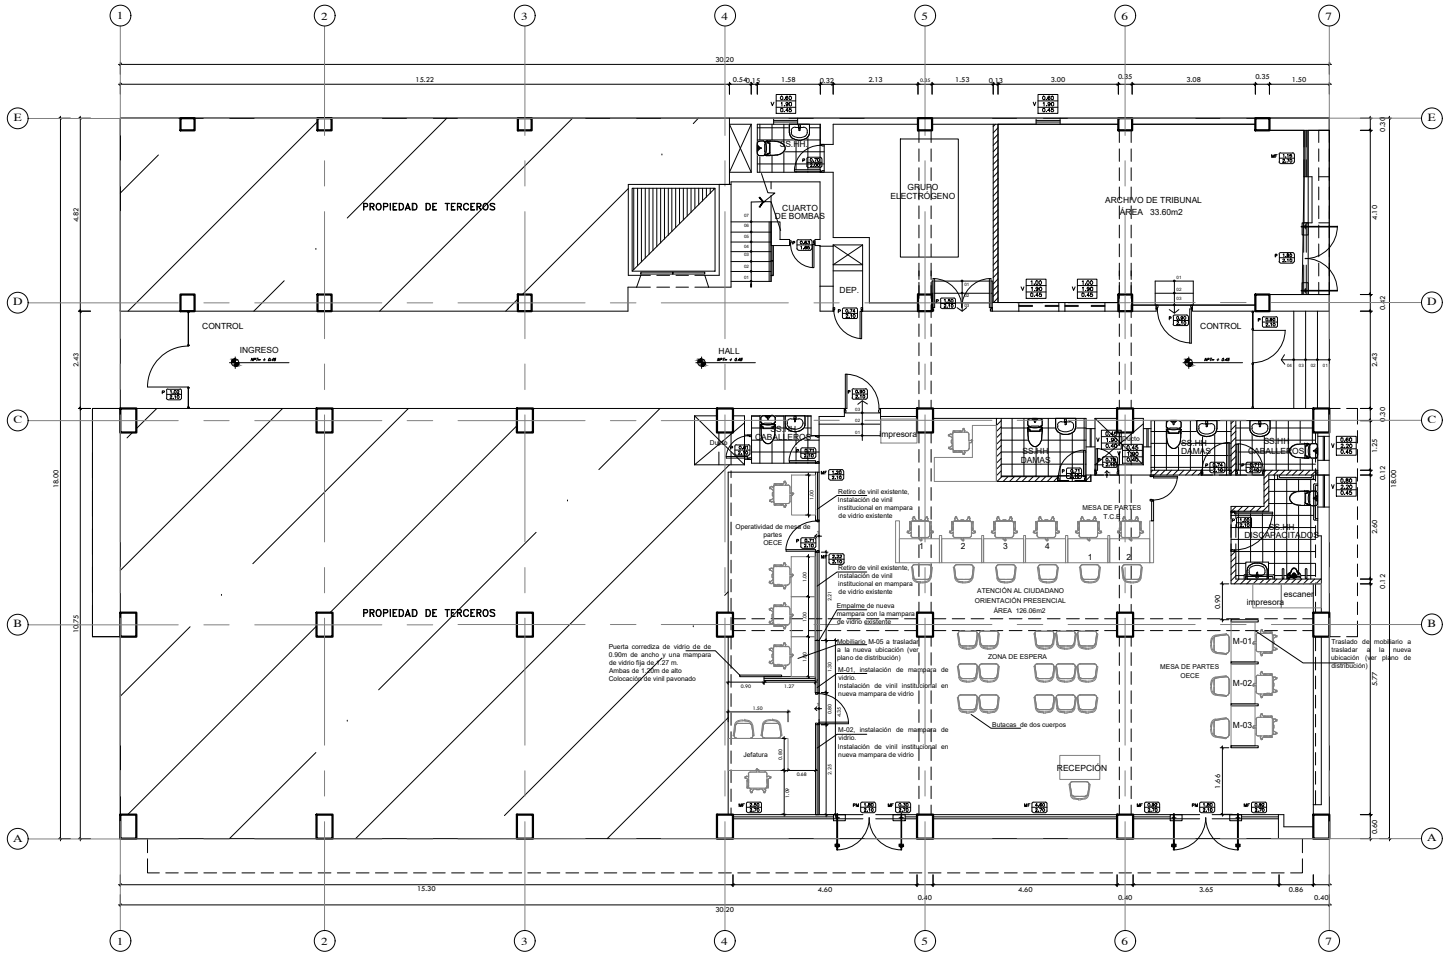

PLANO DISTRIBUCIÓN PRIMER PISO
ESC: 1/100

OECE

ORGANISMO ESPECIALIZADO PARA LAS CONTRATACIONES PÚBLICAS EFICIENTES

OFICINA DE ADMINISTRACION

SEDE REGIDOR

PROFESIONAL :

ARQ. CRISTINA MIRANDA FIGUEROA

CAP. 18066

Especialidad :

ARQUITECTURA

Plano :

PLANO DE DISTRIBUCIÓN PARA ATENCIÓN USUARIO 1ER PISO

Escala :

1/75

Fecha :

SEPTIEMBRE 2025

Revisión :

Sello y firma:

CRISTINA MIRANDA FIGUEROA
ARQUITECTA
C.A.P. Nº 18066

Lamina:

A-02